


# Erschliessung Parz. 680 + 3407 Obweg, Sennwald


## Werkleitungsplan 1 : 250

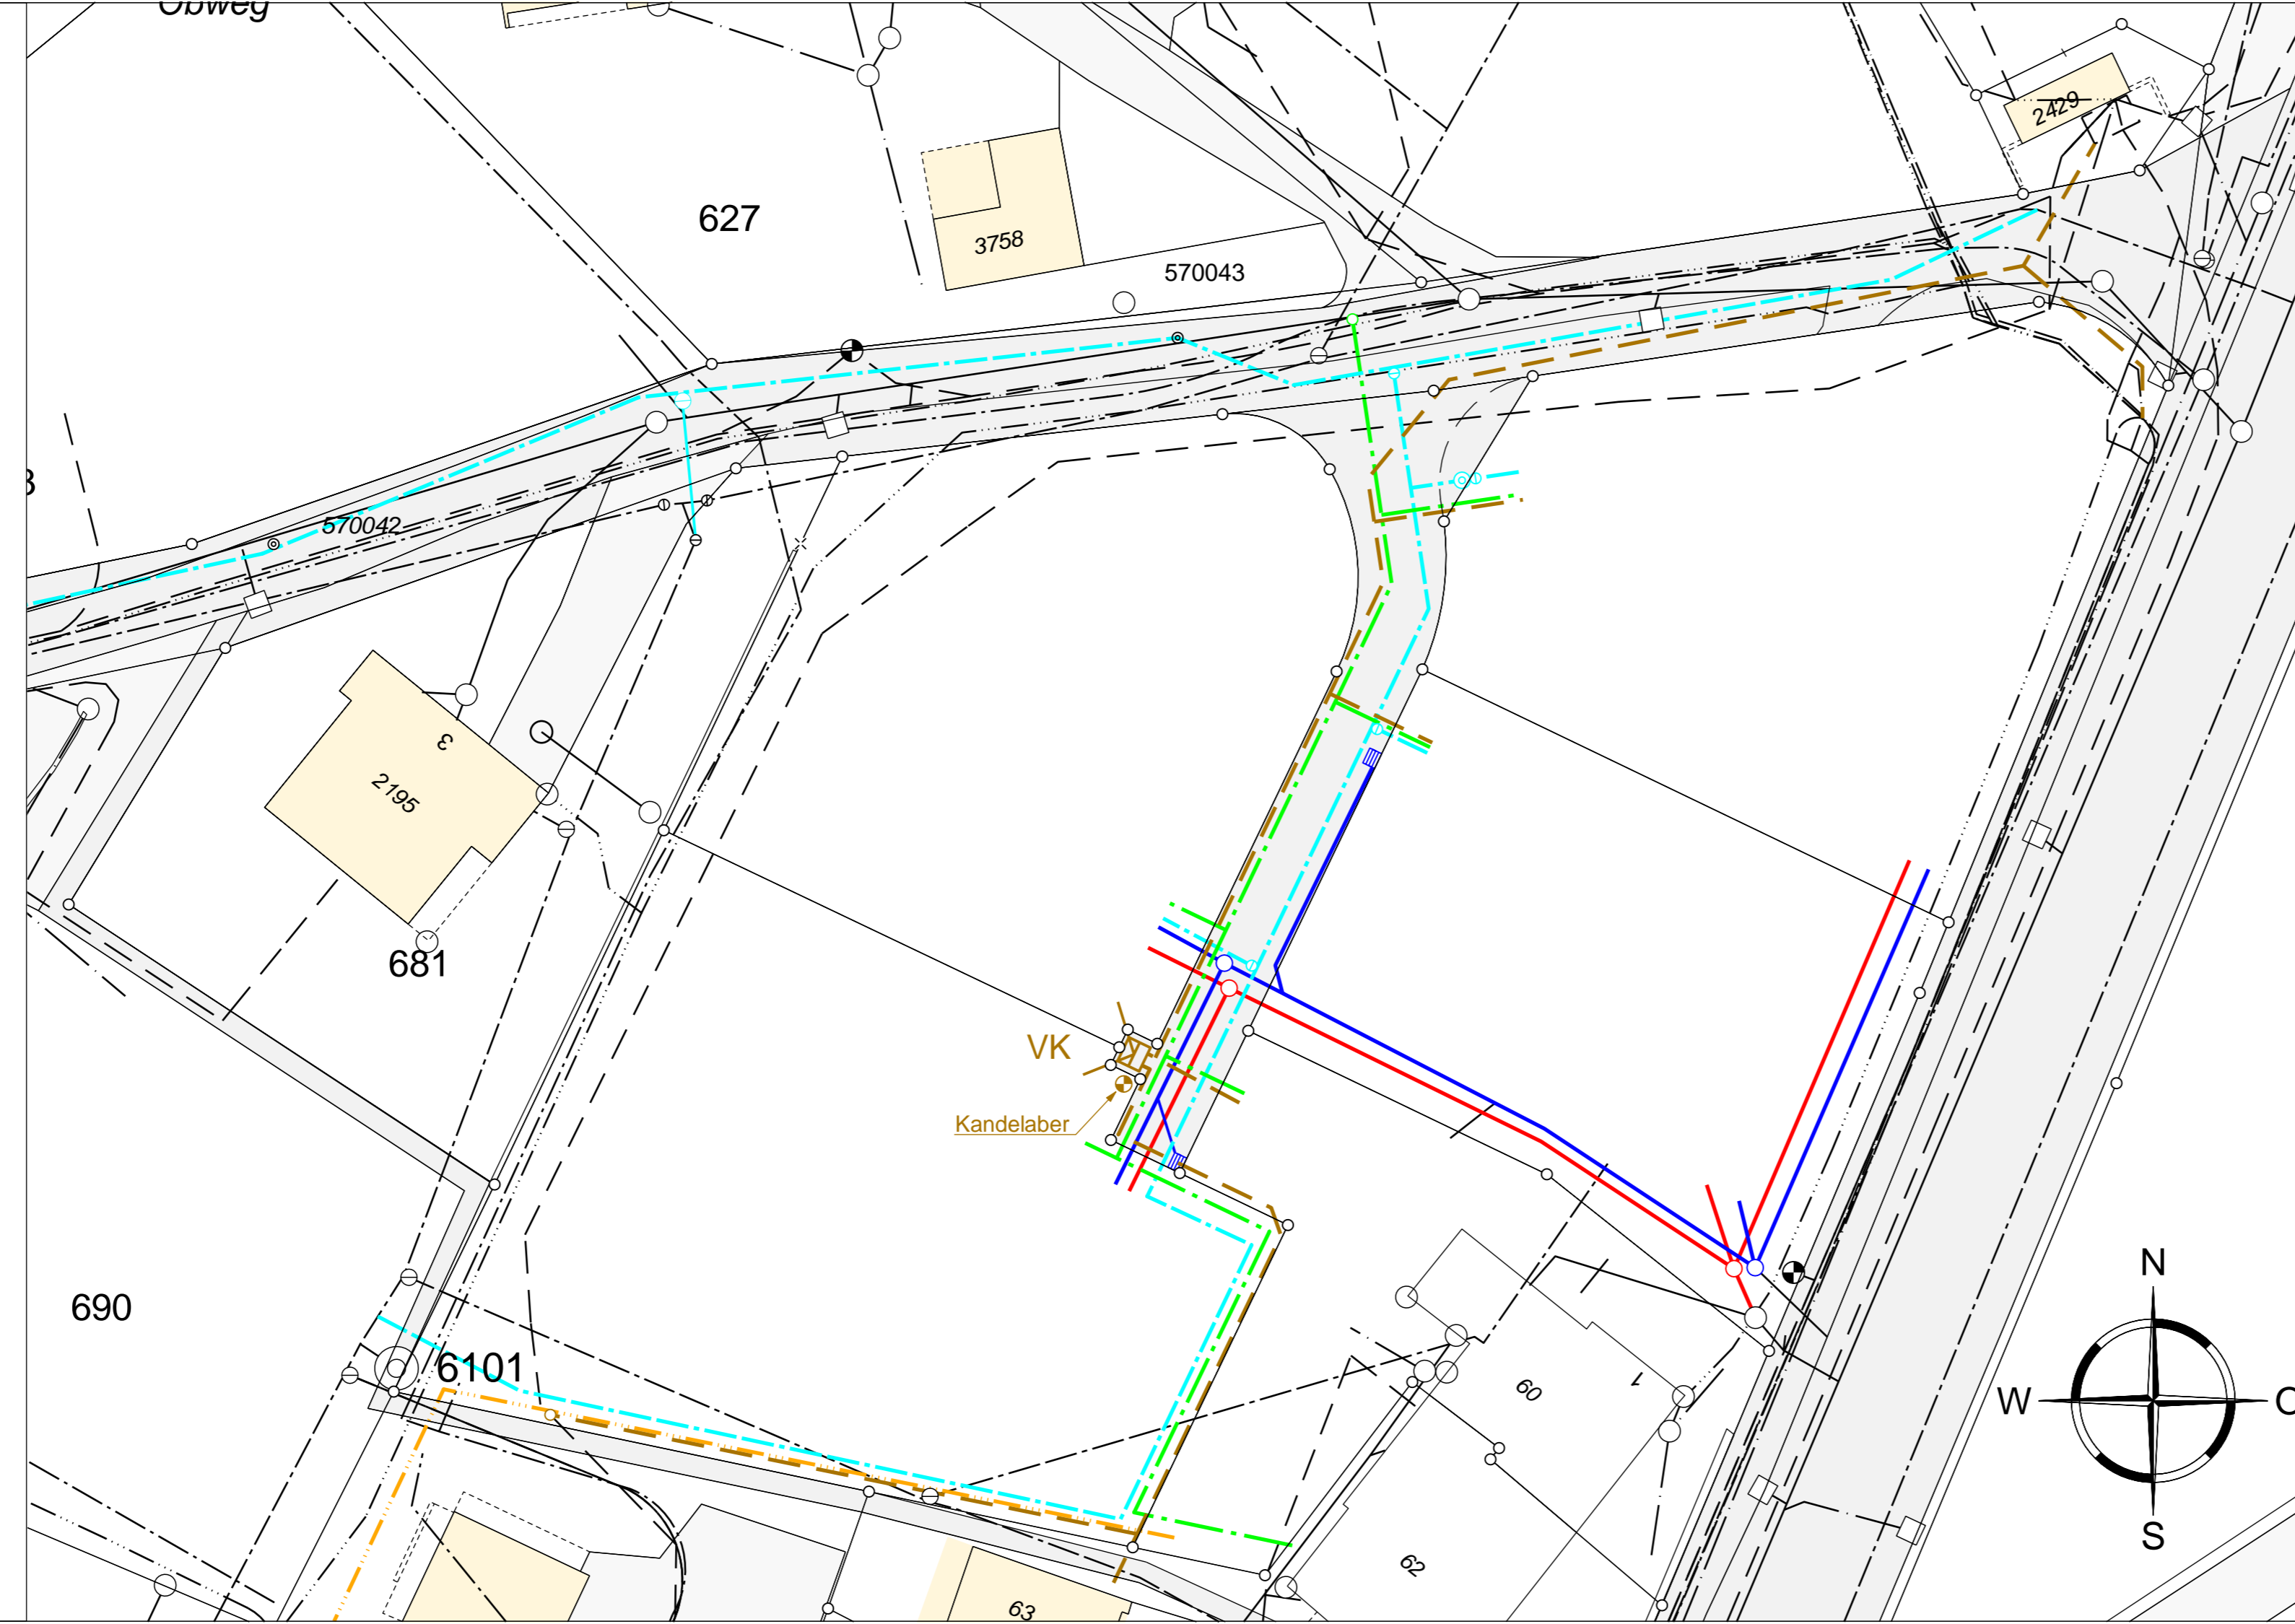

Datum:	01.02.2014	Änderungen:	
Projekt / Gez.:	scha / To	Geometerstand:	13.01.2014
Format:	30 / 105	Plan Nr.:	2740-30



### Schnitt 1:25

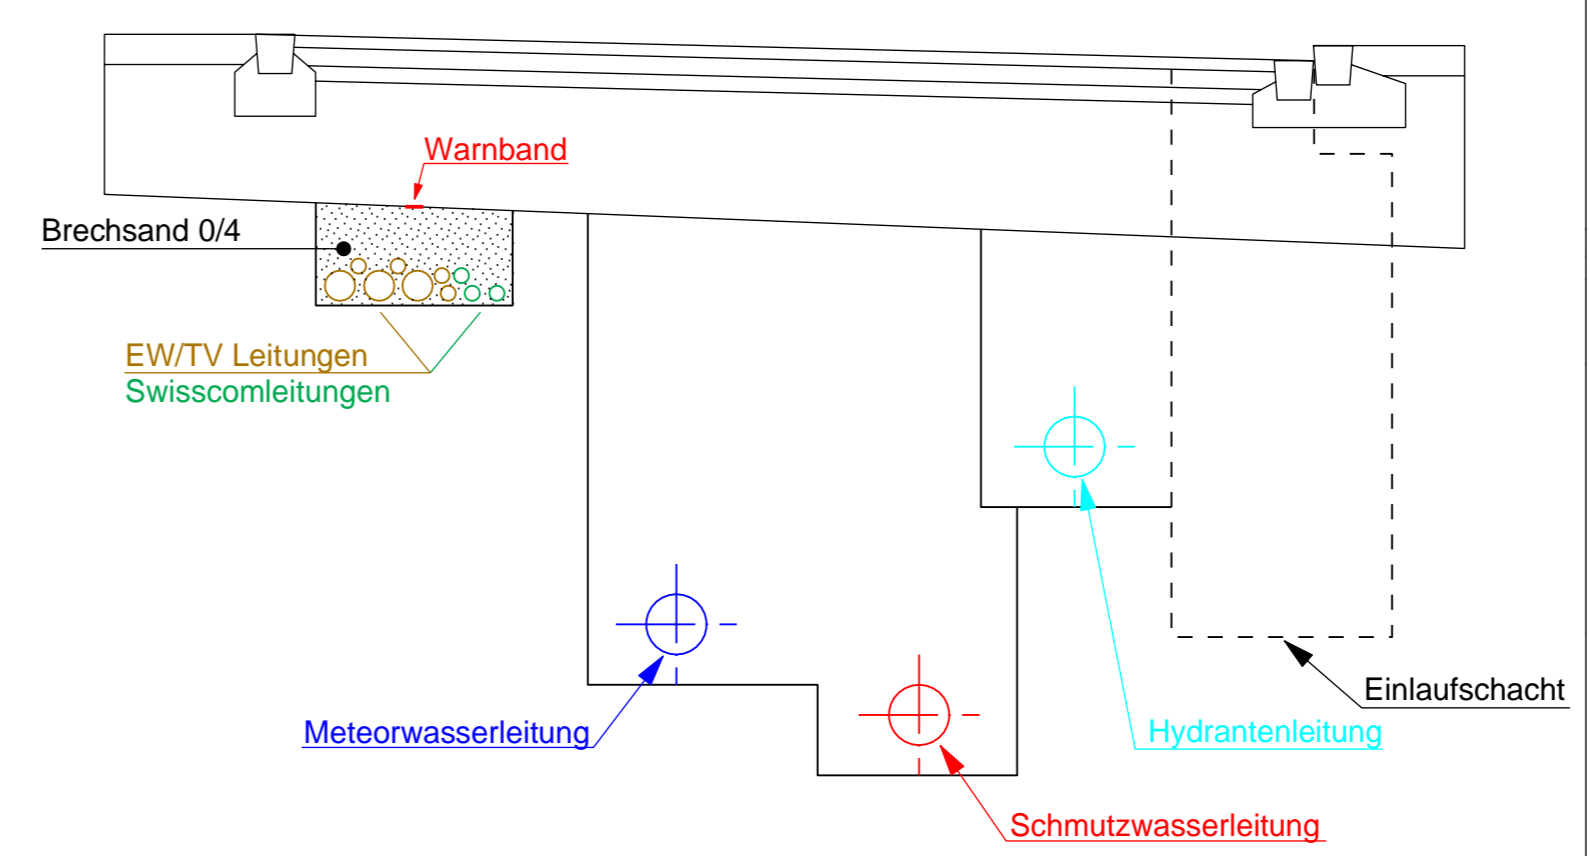

Legende	
<b>Projektierte Werkleitungen</b>	
Schmutzwasserleitung	
Meteorwasserkanalisation	
Hydrantenleitung	
Telefonleitung (Swisscom)	
Gasleitung	
TV - u. Stromleitung, Kandelaber	
<b>Bestehende Werkleitungen</b>	
Schmutzwasserleitung	
Meteorwasserleitung	
Hydrantenleitung	
Telefonleitung	
Fernsehleitung	
Stromleitung	
Strassenbeleuchtung	
Gasleitung	
Hydrantenleitung später ausser Betrieb	